


Zákres střelnice do mapy širších vztahů M1:1000

kategorie střelnice	<b>A</b>
třída střelnice	<b>1</b>
skupina střelnice	<b>K, H</b>

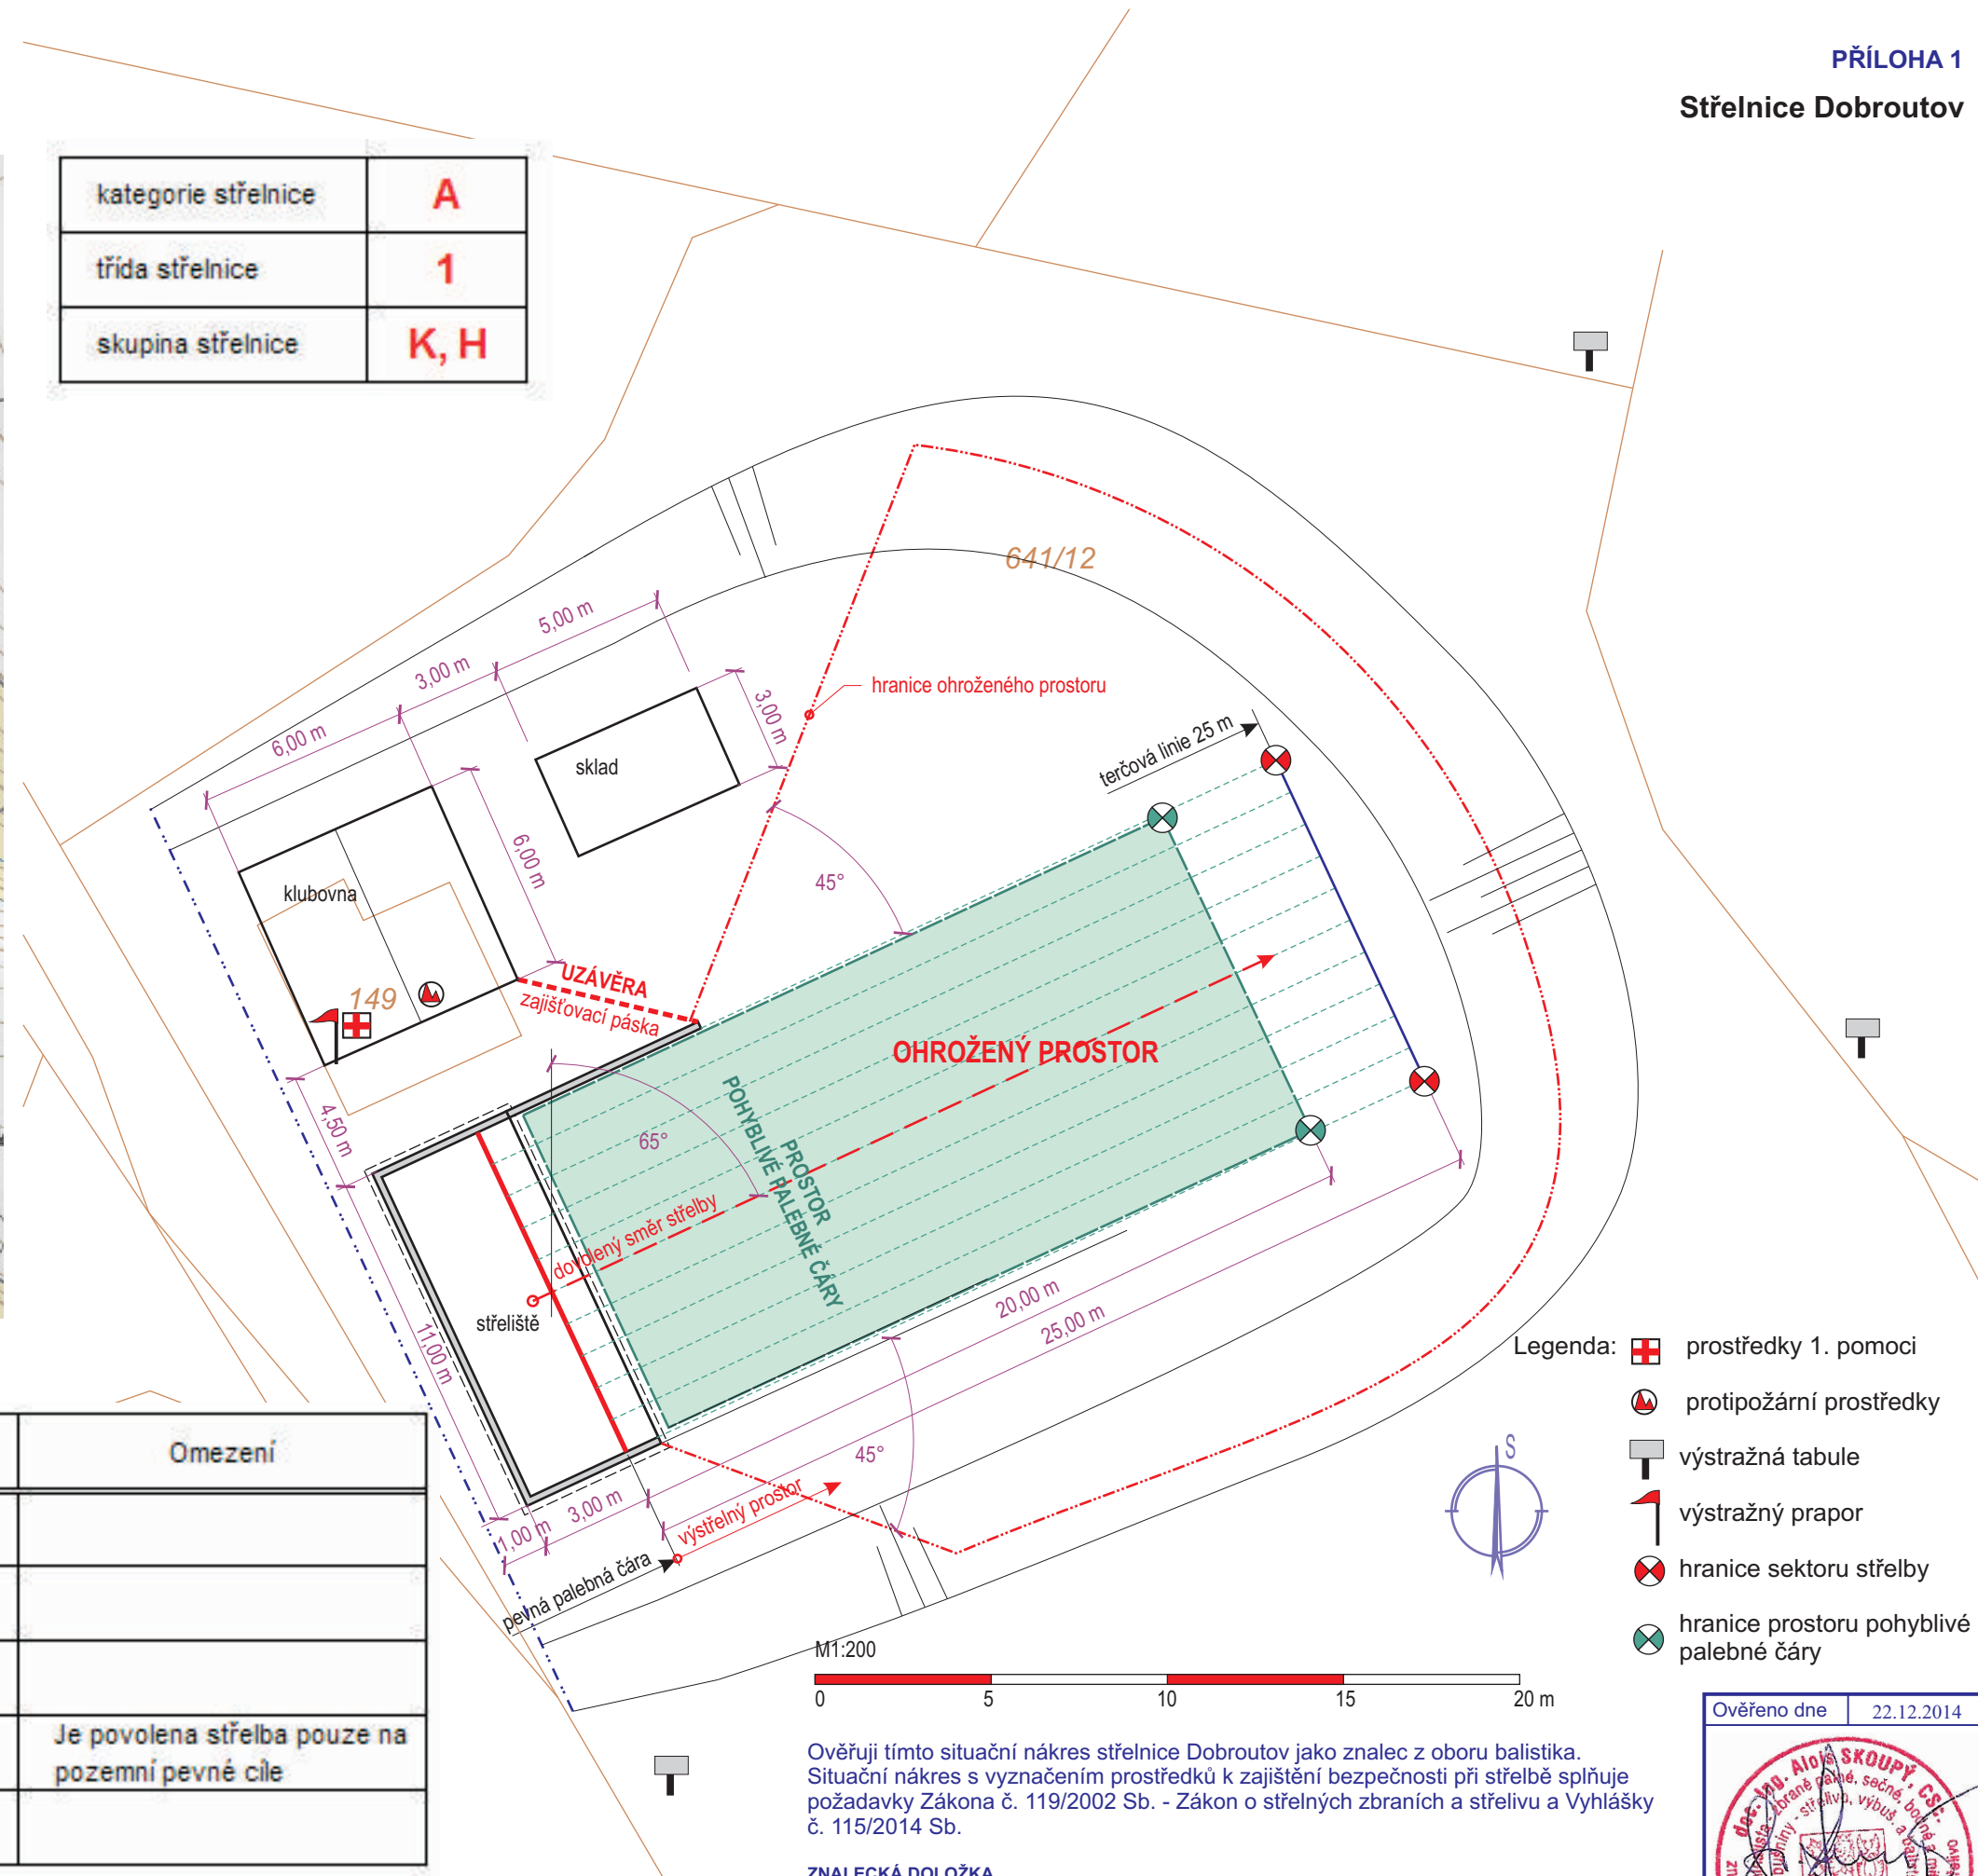

- Legenda:
- prostředky 1. pomoci
  - protipožární prostředky
  - výstražná tabule
  - výstražný praporek
  - hranice sektoru střelby
  - hranice prostoru pohyblivé palebné čary

	Povolené zbraně a střelivo	Maximální ráže	Maximální energie střely	Omezení
1	malorážky kategorie B a C	6 mm (.22")	200 J	
2	krátké palné zbraně kategorie B a C	12,7 mm (0,50")	1200 J	
3	dlouhé palné zbraně kategorie B a C	9,3 mm	5900 J	
4	Brokovnice kategorie B a C	bez omezení	bez omezení	Je povolena střelba pouze na pozemní pevné cíle
5	Historické zbraně kategorie D	bez omezení	bez omezení	

Ověřuji tímto situační náčrtek střelnice Dobroutov jako znalec z oboru balistika. Situační náčrtek s vyznačením prostředků k zajištění bezpečnosti při střelbě splňuje požadavky Zákona č. 119/2002 Sb. - Zákon o střelných zbraních a střelivu a Vyhlášky č. 115/2014 Sb.

**ZNALCKÁ DOLOŽKA**  
 Znalecké ověření jsem podal jako znalec jmenovaný rozhodnutím ministra spravedlnosti ČR ze dne 19. 2. 1992, čj. ZT 1388/91 pro základní obor střelivo a výbušniny, pro odvětví střelivo, výbušniny a balistika.  
 Znalecký úkon je zapsán pod evidenčním číslem 014/0601.  
 Znalečné a náhradu nákladů účtuji dohodou podle vyhlášky 425/91 Sb.

